


Gebou F

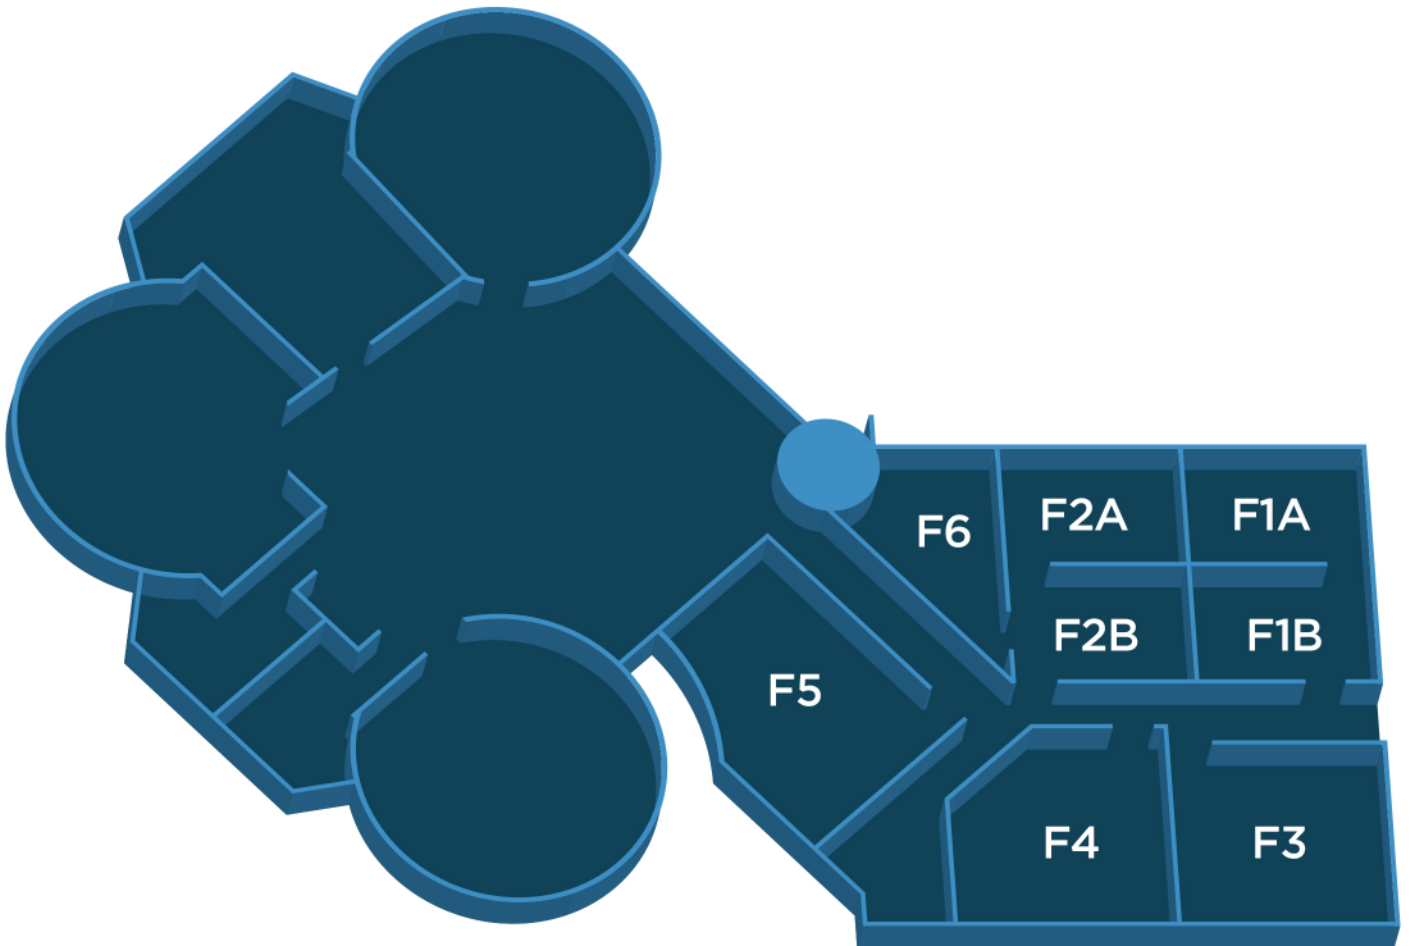

F1A & F2A: 18 m². Mansdubbelkamer, met 'n gedeelde badkamer en kombuis vir die huis.

F1B & F2B: 18 m². Mansdubbelkamer, met 'n gedeelde badkamer en kombuis vir die huis.

F3 - F5: 18 m². Mansenkamer, met 'n gedeelde badkamer en kombuis vir die huis.

F6: 15 m². Mansenkamer, met 'n gedeelde badkamer en kombuis vir die huis.